


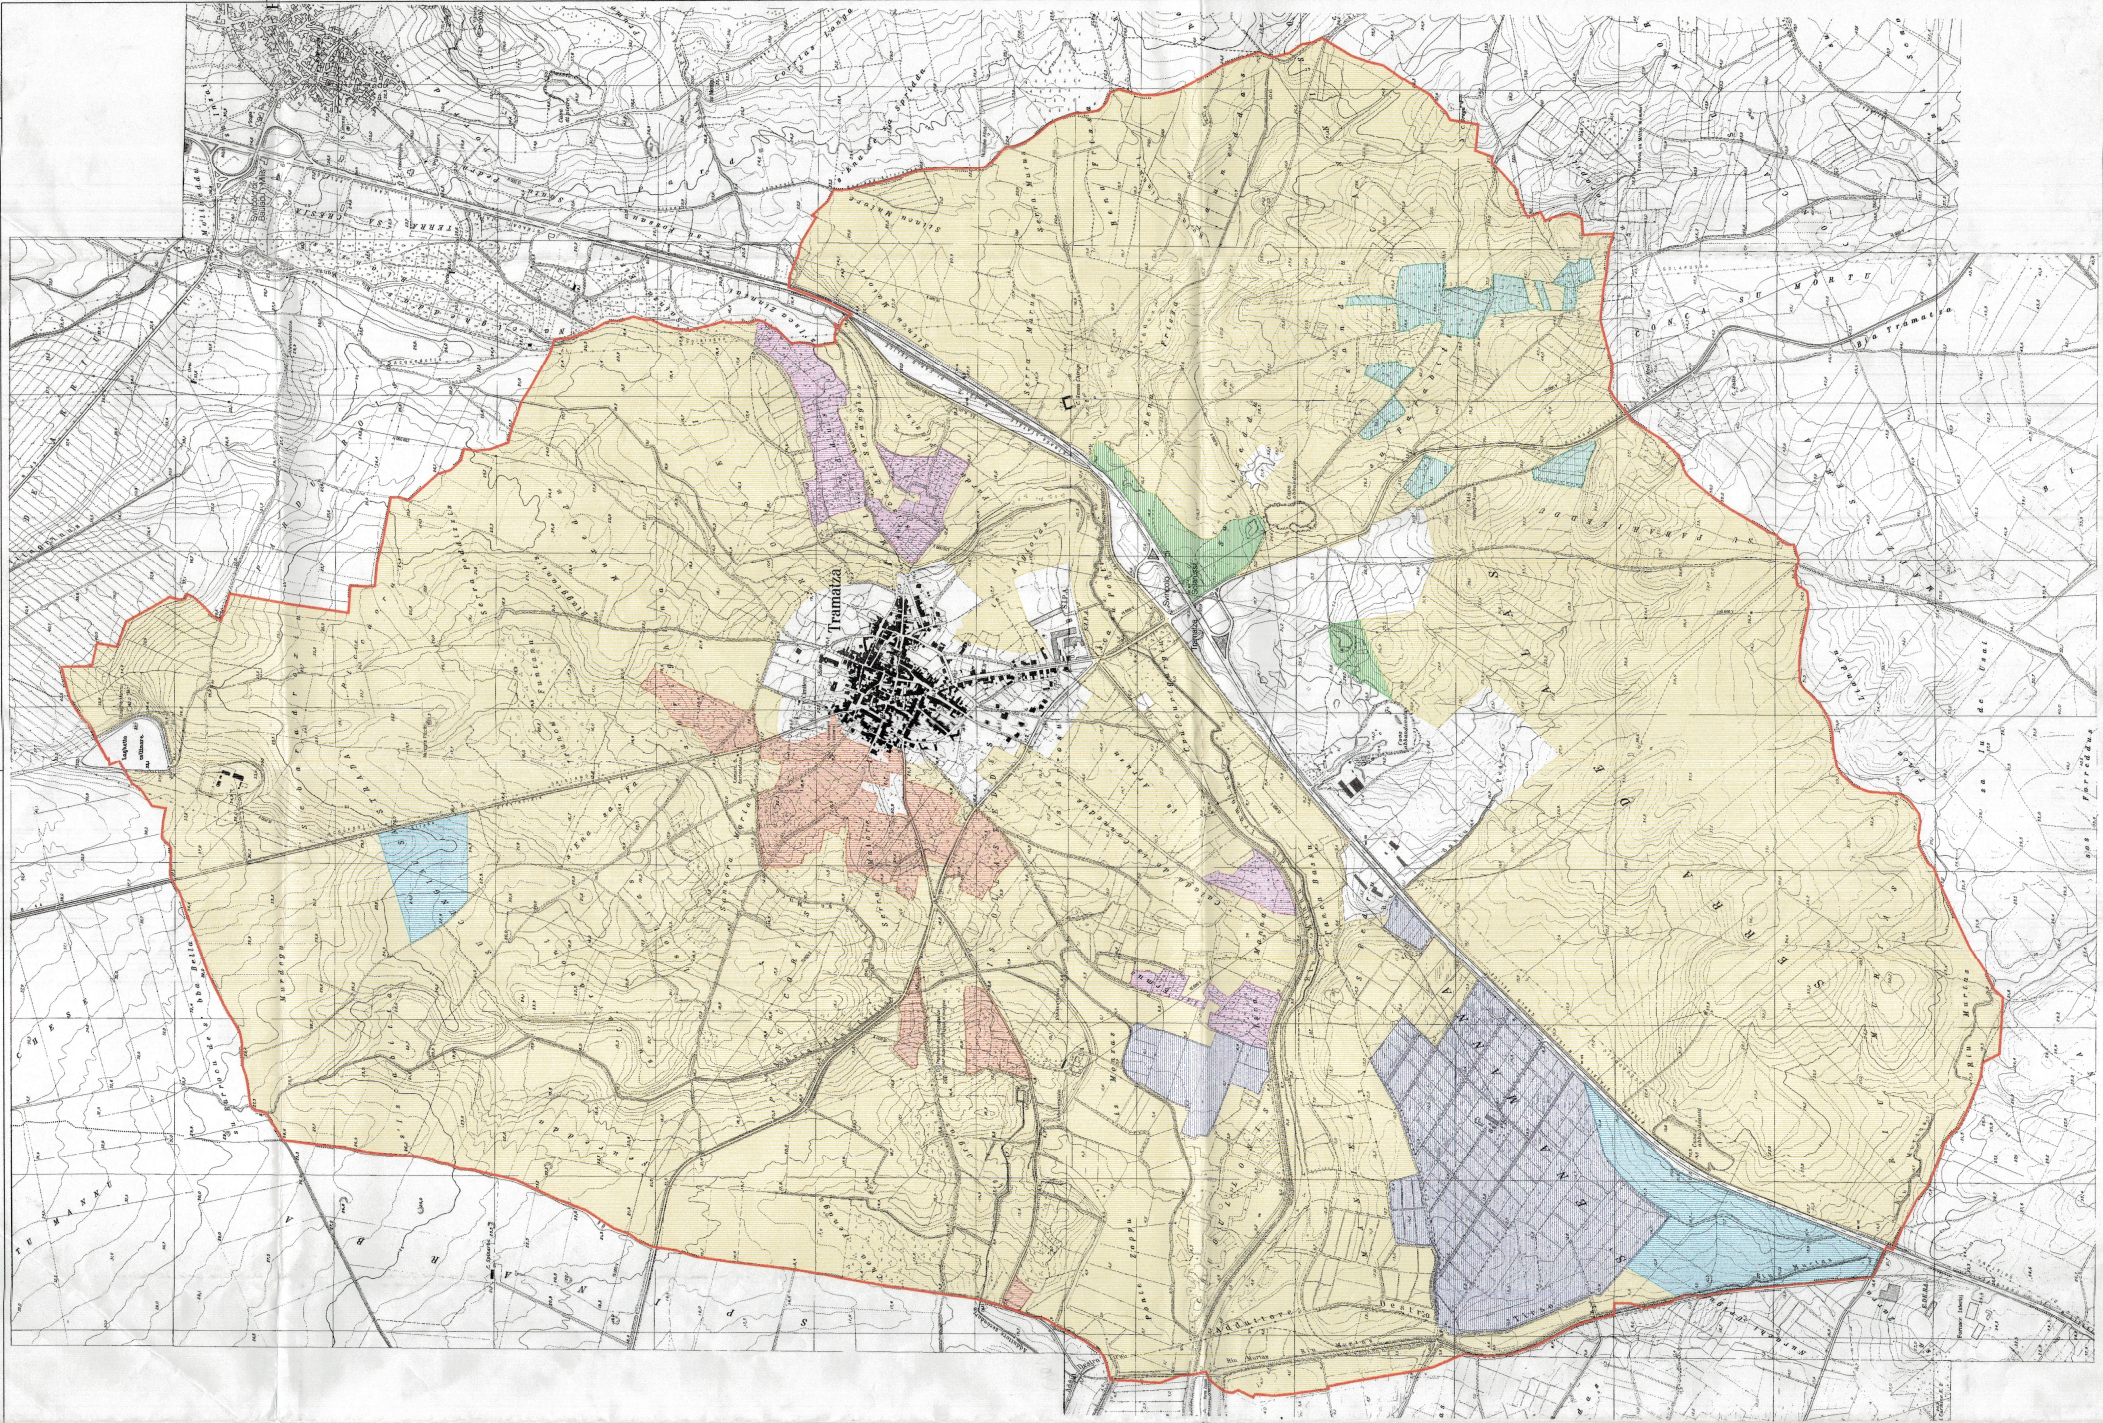

LEGENDA

COLTURA	SIMBOLO
FRUTTETO - AGRUMETO	
PASCOLO	
RISIAI	
SEMINATIVO IRRIGUIO	
ULIVETO	
ULIVETO - VIGNETO	
VIGNETO	

COMUNE DI TRAMATZA
(Provincia di Oristano)

PIANO URBANISTICO COMUNALE

SUSCETTIVITA' DEL SUOLO SCALA 1:10000	TAV. 7
--	--------

REDAZIONE DEL DOTT. FOR. ANTONIO CASULA

DATA: 12 GEN 2000	IL PROGETTISTA (Ing. Francesco Sechi) <i>Francesco Sechi</i>	STUDIO TECNICO Dott. Ing. FRANCESCO SECHI Via Lussu, 101 - Oristano Tel. 0923 - 10147 Partita IVA 0111110094
	IL SINDACO (Sig.ra Silvana Dalla Riva) <i>Silvana Dalla Riva</i>	