

COMUNE DI TRAMATZA - PROVINCIA DI ORISTANO

CENTRO DI ANTICA E PRIMA FORMAZIONE

PIANO PARTICOLAREGGIATO

Tav. 4

Profili Stradali Regolatori
- Isolato n° 1 -

DATA: 10 Settembre 2010 SCALA: 1:100

Il Resp. del Servizio Tecnico
Geom. Emanuele Cadoni

Il Sindaco
Dott. Stefano Antonio Pala

C.M.G. Ingegneria e Servizi s.r.l.


via Sertorio, 23 - 09170 Oristano
Tel: 070/232323
E-Mail: cmg@cmgtramatza.it
www.cmg-ingenieri.it

Progettisti:
Dott. Ing. Roberto Ghinami


Dott. Ing. Carlo Ghinami

Dott. Ing. Giorgio Murruca

Per C.M.G. Ingegneria e Servizi s.r.l.
Il Direttore Tecnico: Ing. G. Murruca

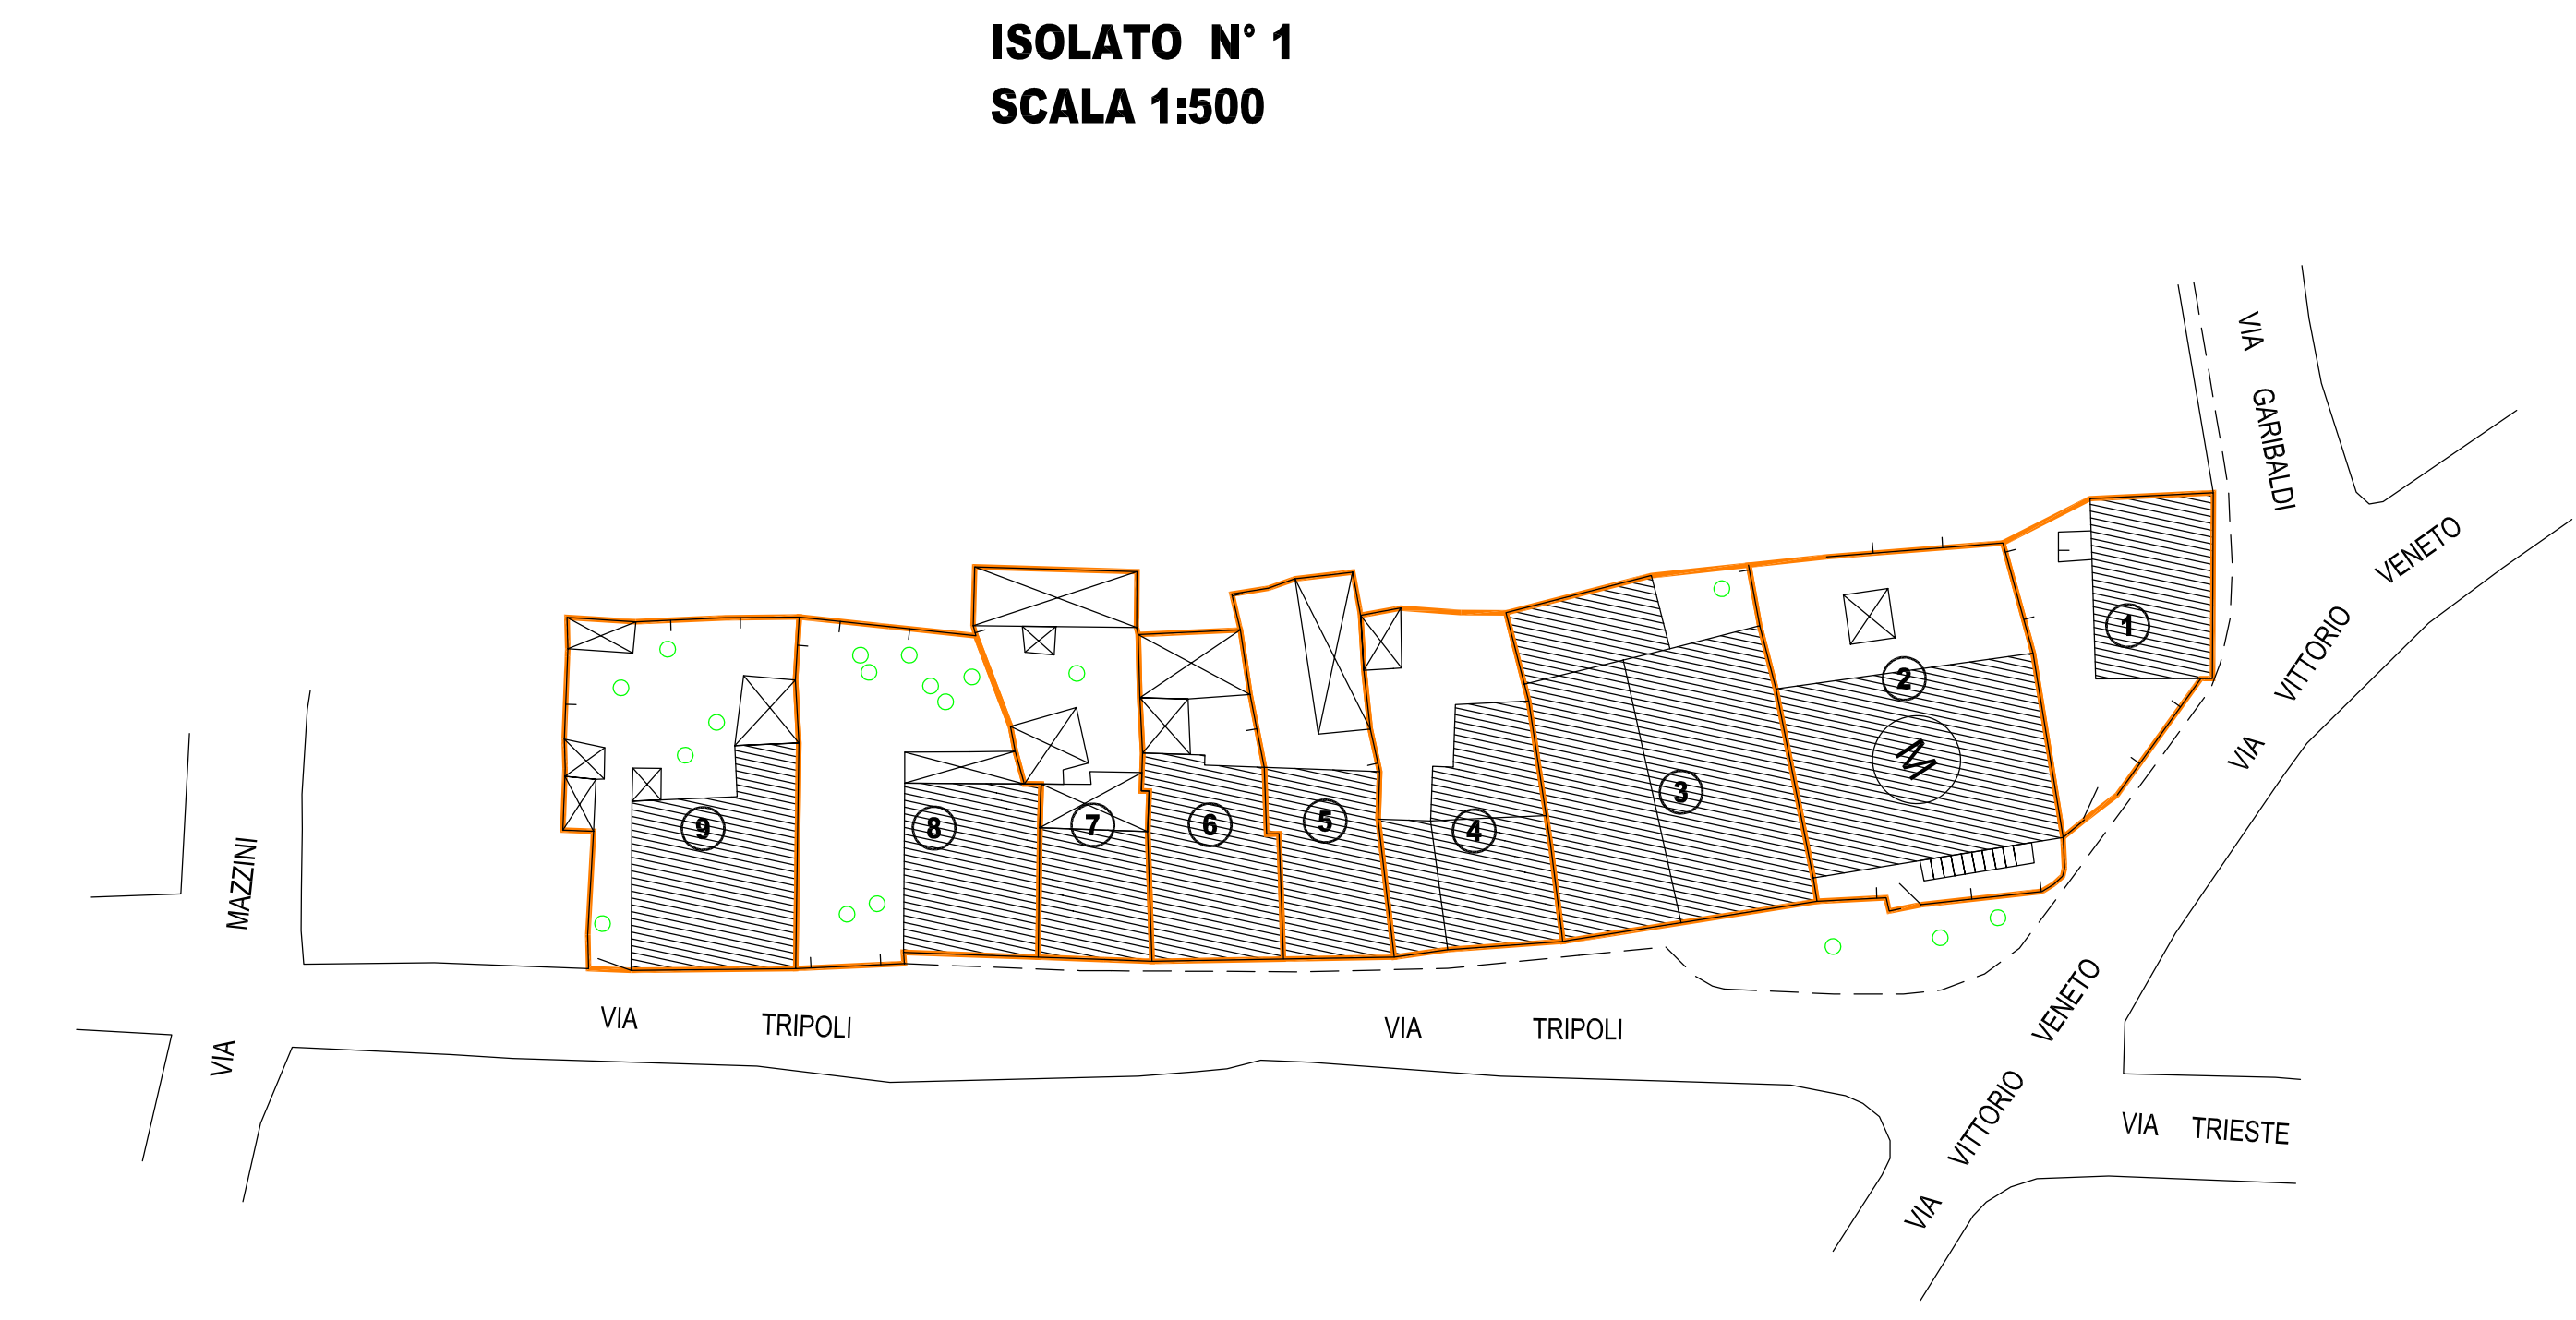

IPOTESI SCHEMATICA DI RIQUALIFICAZIONE

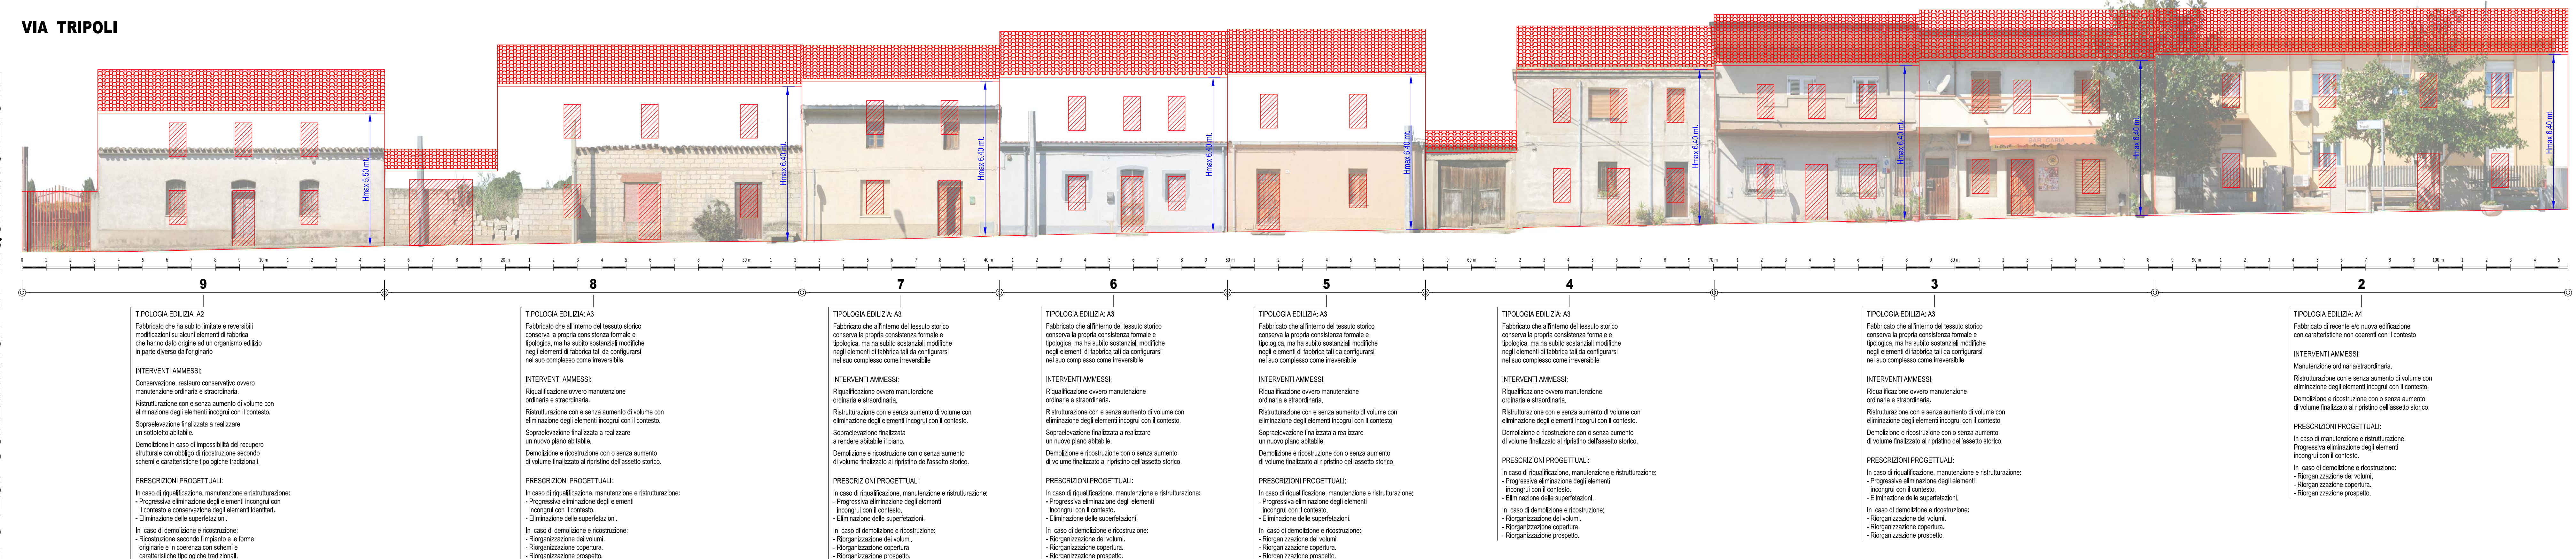

STATO ATTUALE

