

ZEDDIANI

SAN VERO MILIS



ELENCO RICETTORI SENSIBILI

A	ASILIO
B	SCUOLA ELEMENTARE
C	SCUOLA MEDIA

SIMBOLOGIA (norma UNI 9884)

CLASSE	DESTINAZIONE D'USO	LIMITI DI IMMISSIONE (dB(A))		GRAFICA
		GIORNO (07:00-20:00)	NOTTURNO (20:00-07:00)	
I	Aree particolarmente protette	50 dBA	40 dBA	Verde chiaro linee oblique basso densità
II	Aree prevalentemente residenziali	55 dBA	45 dBA	Giallo linee verticali alta densità
III	Aree di tipo misto	60 dBA	50 dBA	Arancione linee orizzontali medio densità
IV	Aree di intense attività umana	65 dBA	55 dBA	Rosso tratteggio a croce medio densità
V	Aree prevalentemente industriali	70 dBA	60 dBA	Violetto tratteggio a croce alta densità
VI	Aree esclusivamente industriali	70 dBA	70 dBA	Blu larghe strisce verticali

GEOREF. COORD. GAUSS - BOAGA

VERTICI	N	E
N-O	4424399	1467607
N-E	4431213	1467607
S-E	4431213	1473358
S-O	4424399	1473358

COMUNE DI TRAMATZA
 Provincia di Oristano

Piano di Classificazione Acustica

Legge 26 Ottobre 1995 N. 447 - D.P.C.M. 14 Novembre 1997



LA SOCIETA' INCARICATA
Oihoca Progetti Del Geom. Paolo Meloni & C. S.r.l.
 (società Responsabilità Limitata)
 Geom. Paolo Meloni

TECNICO COMPETENTE IN ACUSTICA
 Geom. Enrico GARAU

CONSULENTE - Settore Urbanistico
 Ing. Stefano DEIANA

GRUPPO DI LAVORO
 Cartografia ed Elab. CAD Geom. Valeria CARRA
 Disegnatore Geom. Pierluigi ERIL SALONE


SCALA: 1:10.000
TAVOLA 8.A

Data: 25 febbraio 2008


ID. Documento: ZA_013_B_02



Servizi di Progettazione - Assistenza e consulenza tecnica alle imprese - Rilievi Catastrali e GPS - Pratiche Catastrali
Oihoca Progetti Del Geom. Paolo Meloni & C. S.n.c.
 Via Leopardi, 2 - 09036 Santo Giusto (OR) - Tel. 0783/357168 - Fax. 0783/357168

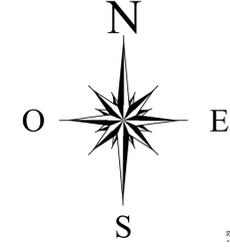

MILIS

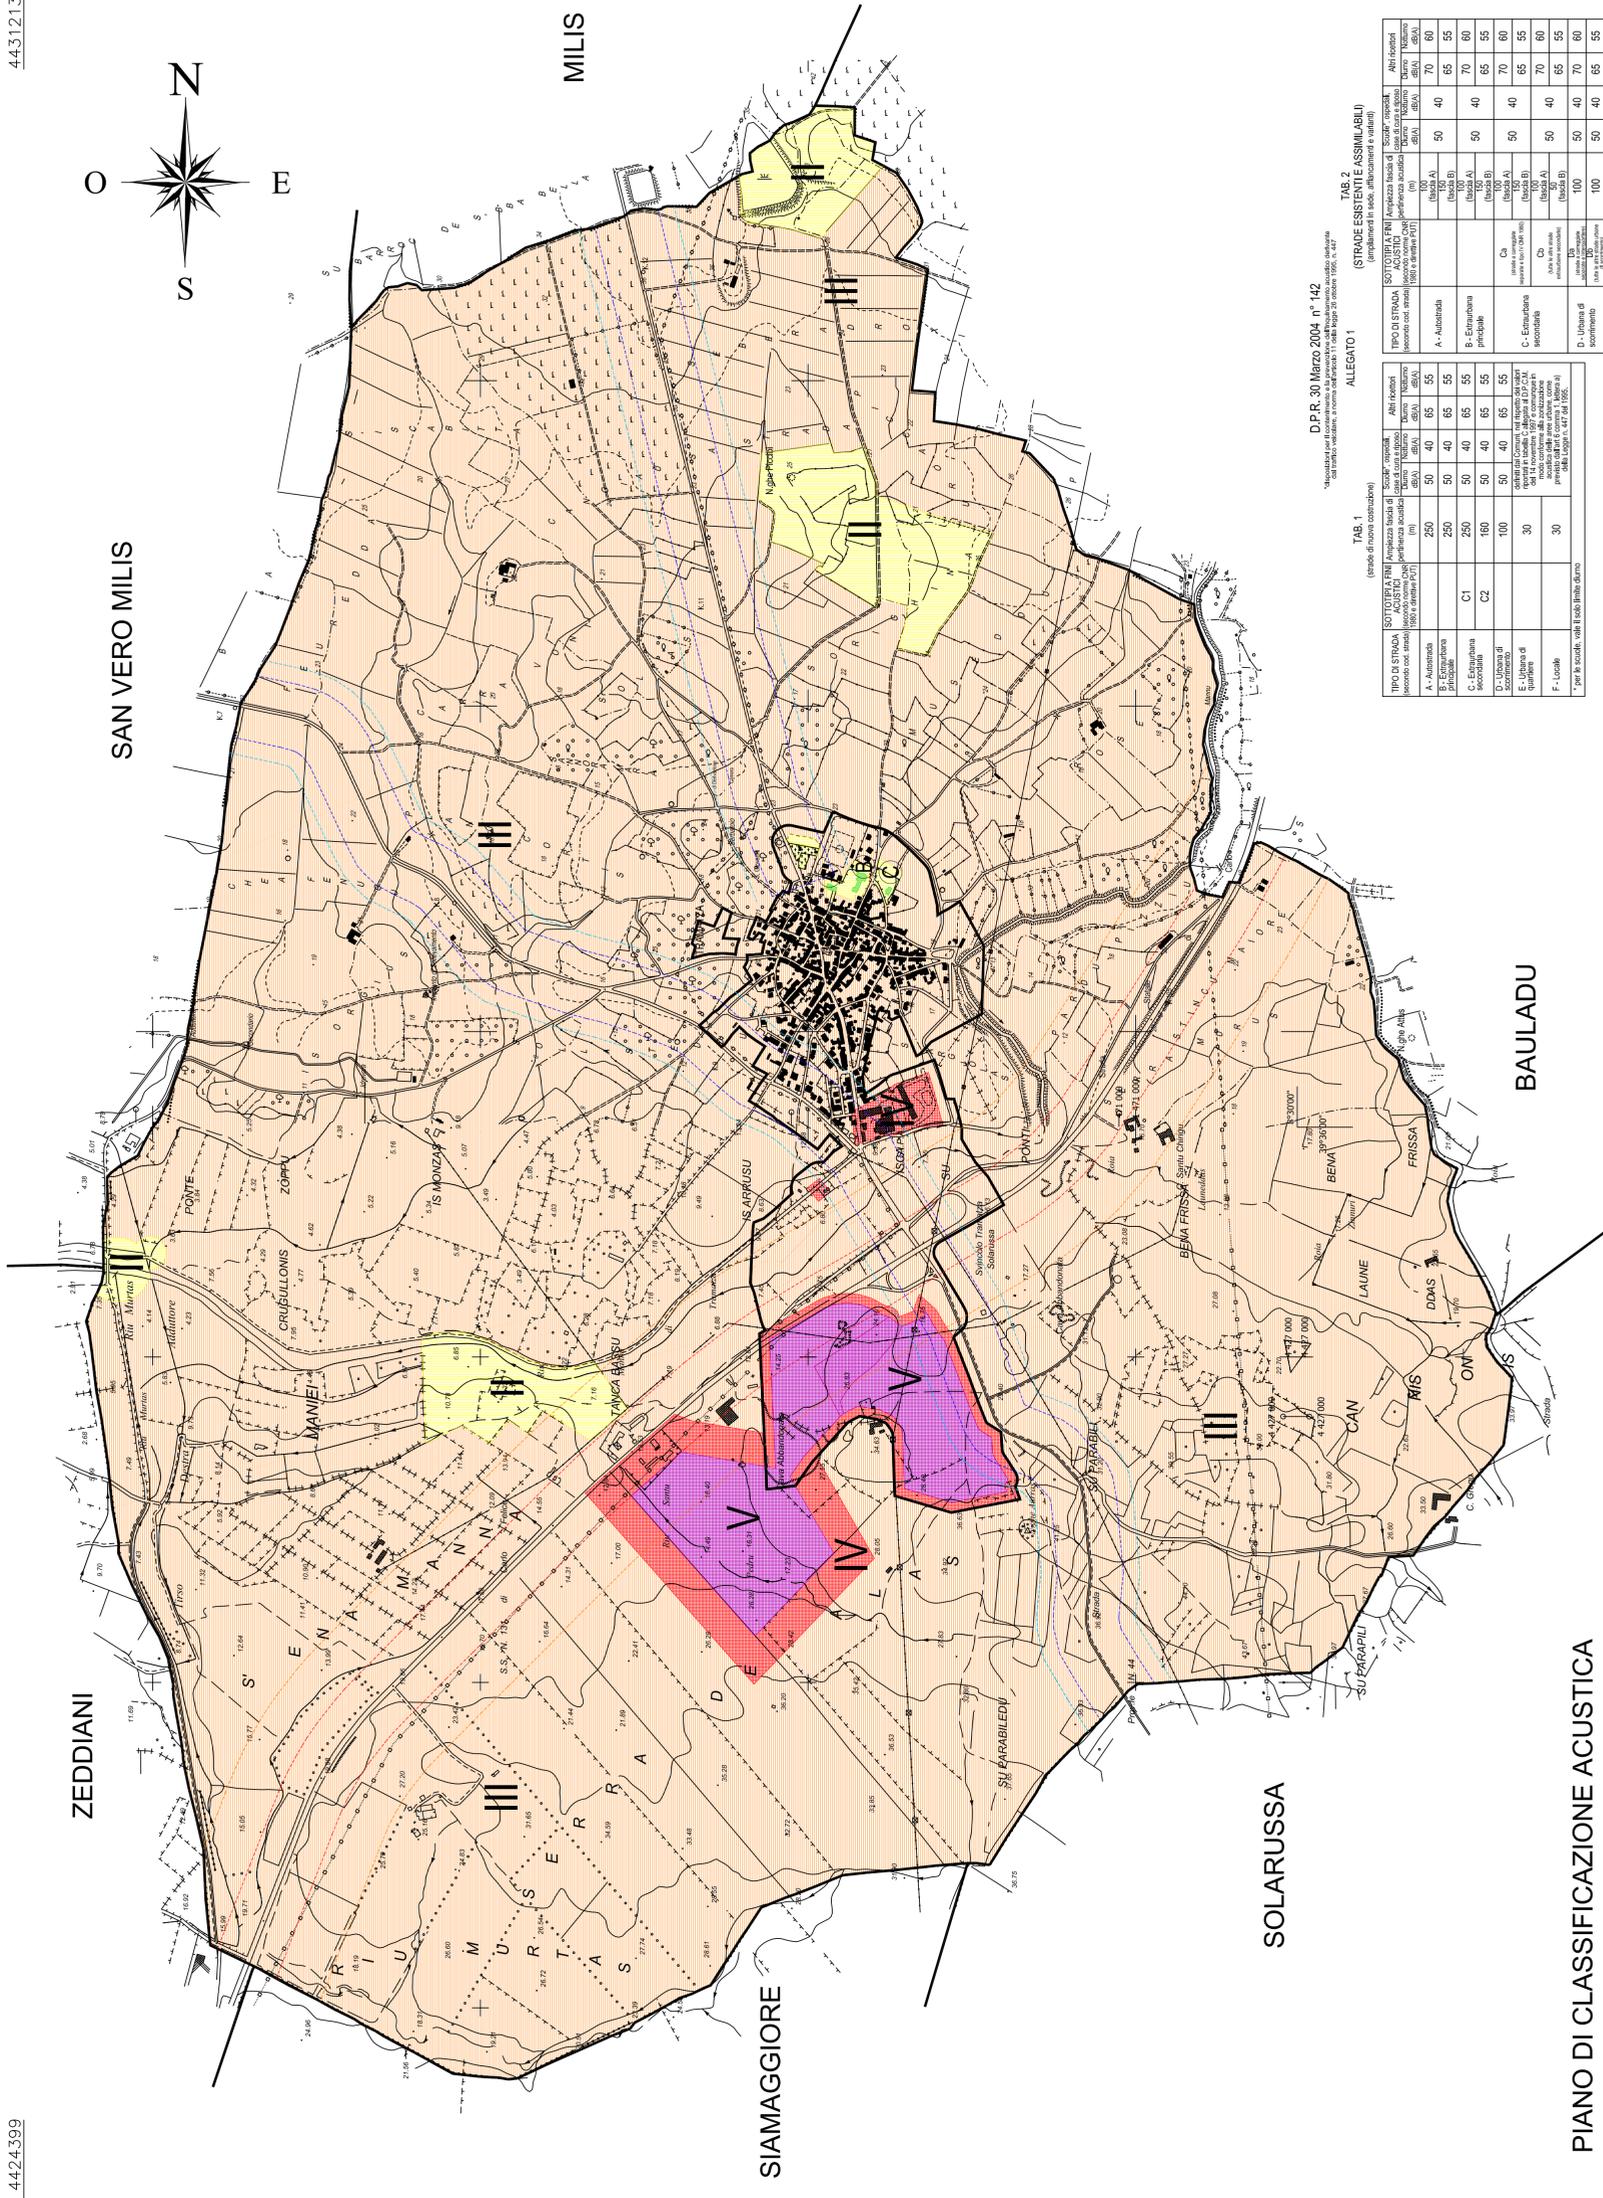

D.P.R. 30 Marzo 2004, n° 142

Allegato 1

ALLEGATO 1










PIANO DI CLASSIFICAZIONE ACUSTICA
 Ambito Territoriale del Comune di Tramatzà

Scala 1: 10.000